


**REALIZZAZIONE DI COMPLESSO RESIDENZIALE
DENOMINATO "PALACIANCI"
SINALUNGA (SI)
Anno 2008**

Il progetto si riferisce alla costruzione di n. 3 edifici in linea nel comparto residenziale "IU1" denominato "SUB-LOTTO 1,2 e 3" in via E. Giannini e Via Po' nel comune di Sinalunga (SI).


Le palazzine di forma pressoché rettangolare di dimensioni max fuori terra 45.20 x 10.55 mt. hanno una superficie coperta di circa 475 mq. ed un volume v.p.p. di circa 8000 mc. cadauna.

Si elevano su quattro piani: piano interrato, piano terra e superiori destinati rispettivamente a: garage, cantine e soggiorno, camere e servizi;

La struttura in c.a. è prevista intelaiata a nodi rigidi le fondazioni sono di tipo superficiale a trave rovescia, in elevazione vi sono sia pilastri che setti, le travi sono in spessore di solaio, ricalate od estradossate, i tamponamenti non hanno funzione portante e sono previsti in blocchi in termolaterizio, in alcune zone rivestiti esternamente in mattoni facciavista.

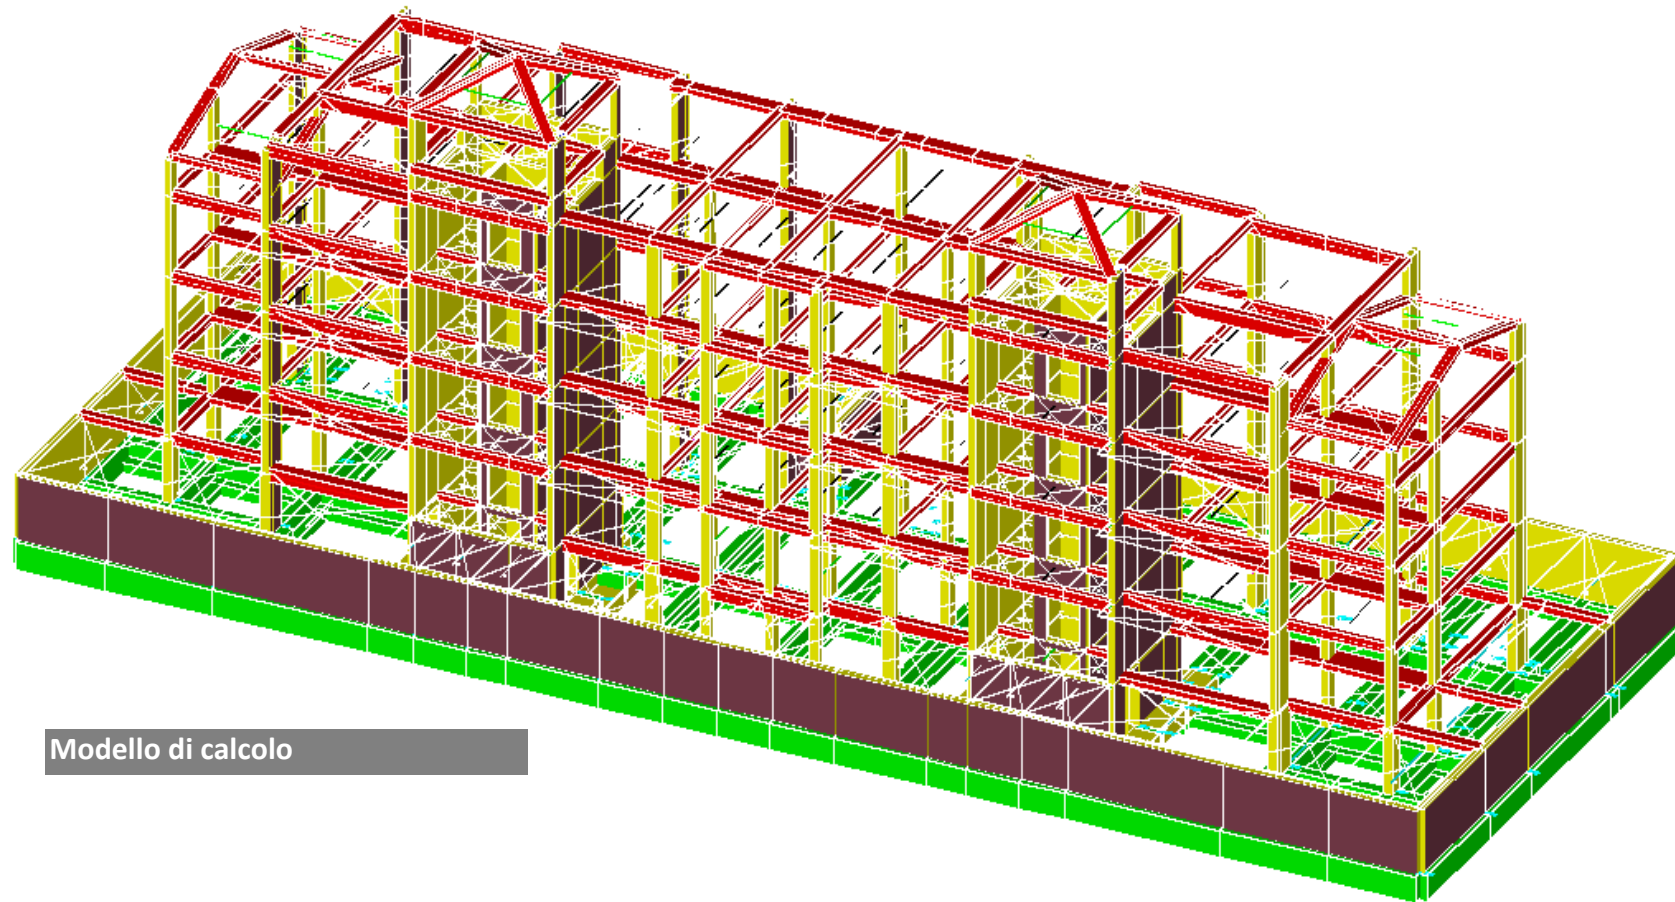

Modello di calcolo

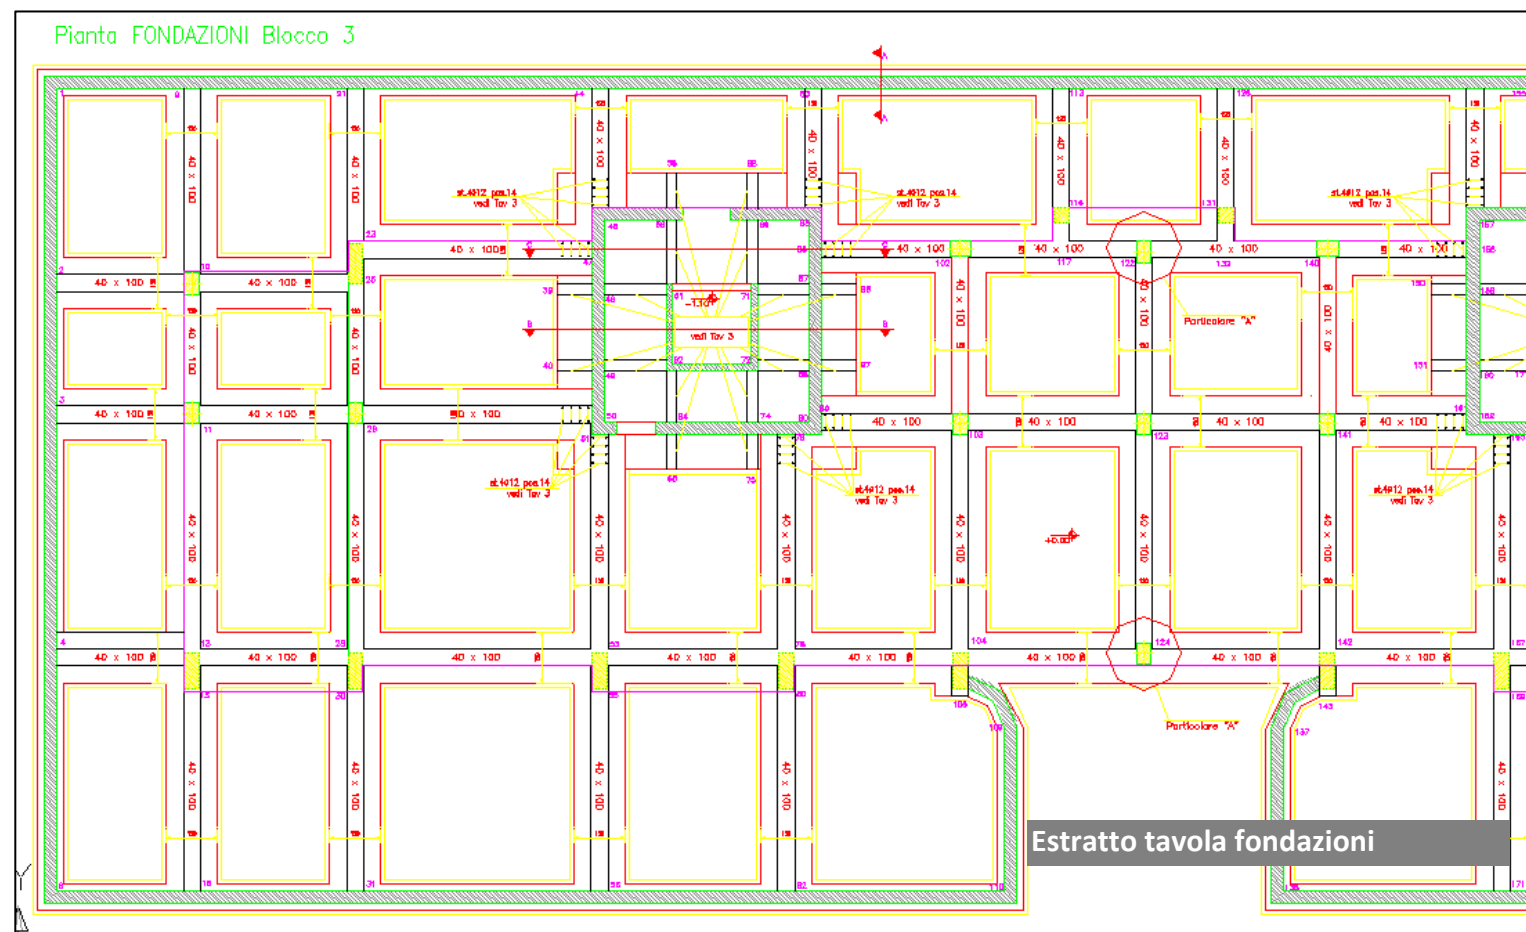

Cantiere in costruzione