




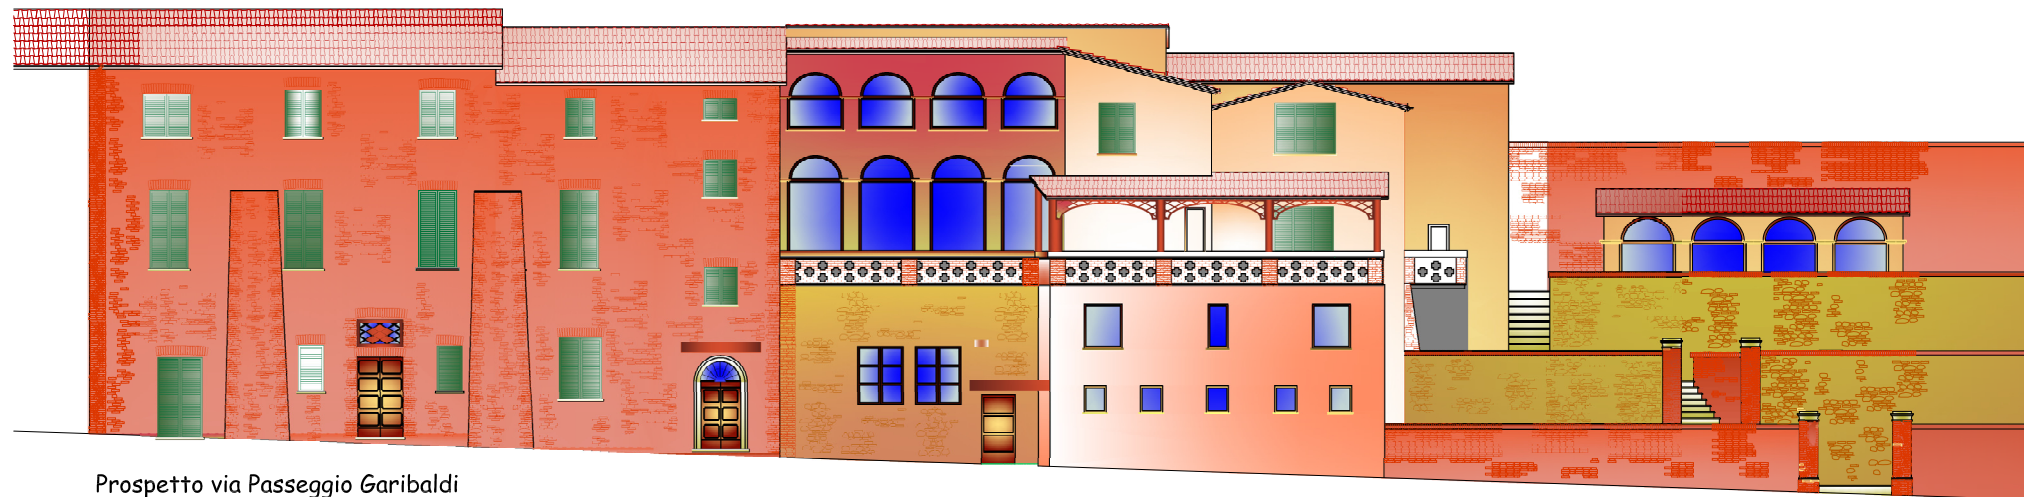

Prospetto via Passeggio Garibaldi

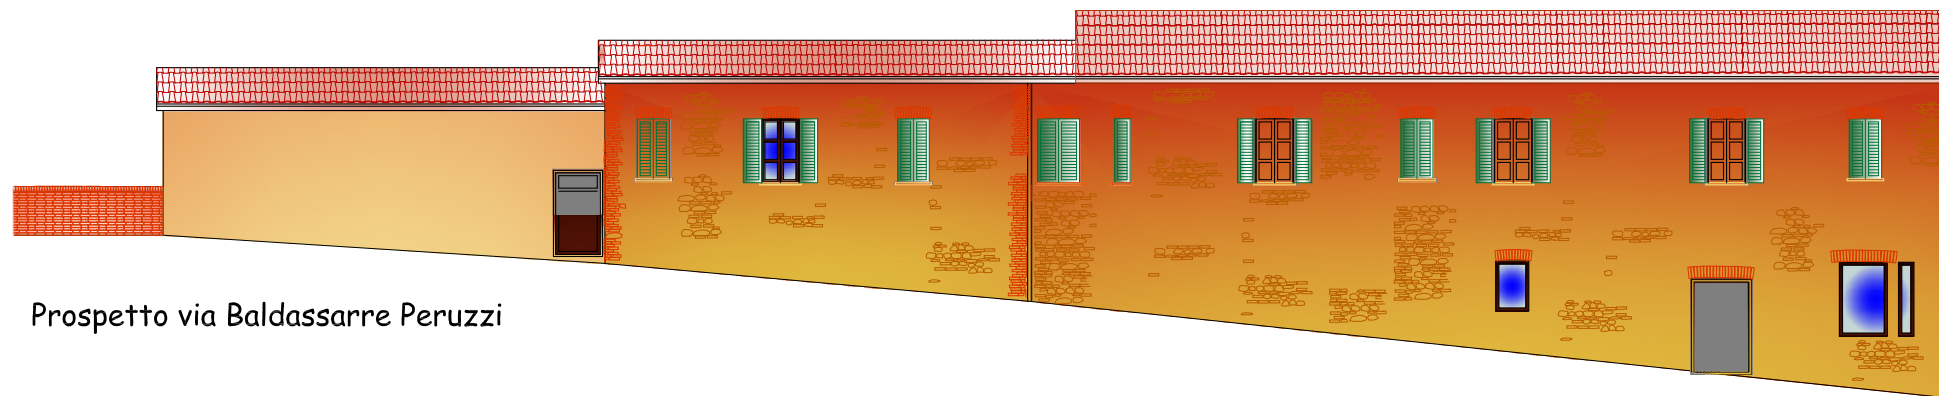


Prospetto via Baldassarre Peruzzi

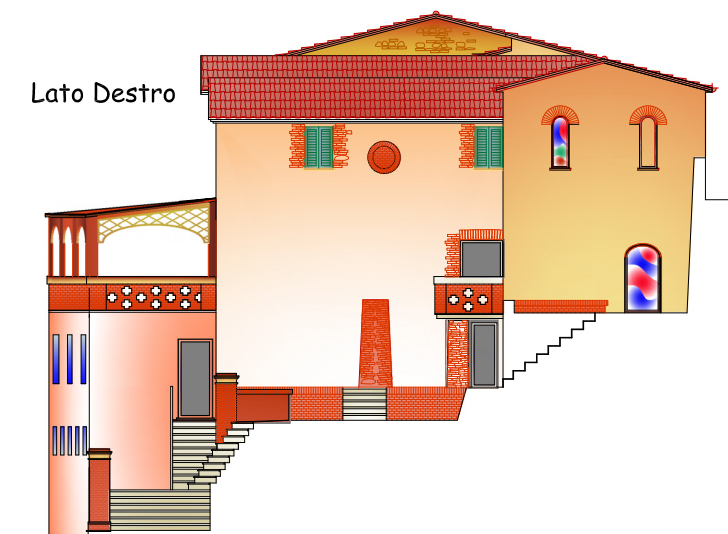

Lato Destro

PIANTA - Scala 1:10

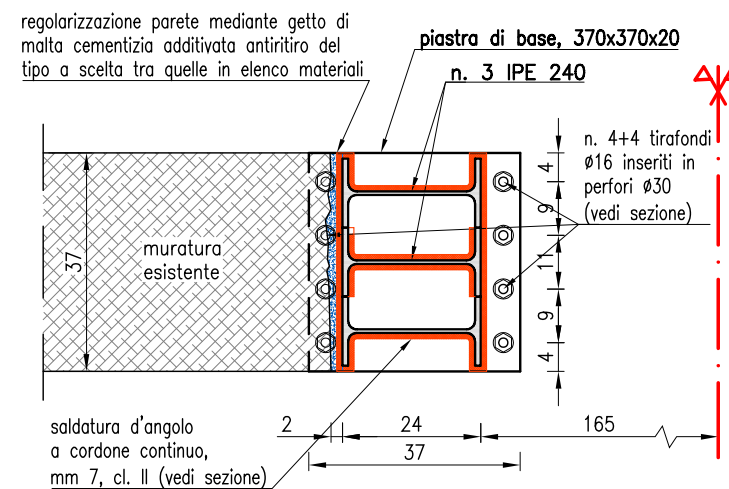

Il progetto, redatto ai sensi del D.M. 09.01.1996, prevede interventi strutturali di miglioramento sismico, necessari in occasione di più modifiche alla distribuzione interna, con interessamento delle strutture portanti in muratura, per la conversione del fabbricato da antico convento delle suore stimmatine a struttura ricettiva – alberghiera, con ristorazione.

Il complesso è stato edificato in epoca remota ed'è sul perimetro del centro storico del paese di Torrita di Siena, zona sismica 3.

Gli interventi previsti sono prevalentemente di cerchiatura di nuove aperture nella muratura portante, mediante inserimento di telaio metallico, con efficaci connessioni alla muratura adiacente.

Con tale intervento viene ripristinata la rigidità di parete perduta con la nuova apertura, senza tuttavia determinare significative variazioni nella distribuzione planimetrica delle rigidità.

**INTERVENTI DI MIGLIORAMENTO
SISMICO PER L'EX CONVENTO DELLE
SUORE STIMMATINE, DA CONVERTIRE
IN ALBERGO – RISTORANTE**
Proprietà: Parrocchia dei S.ti Costanzo e
Martino – Il Convento s.r.l.

Anno 2009

CERCHIATURA 9-10

SEZIONE - Scala 1:10

