

Proprietà: Vecchia Cantina Sociale di Montepulciano s.c.r.l.

Il peso complessivo dell'opera, in condizioni statiche e di massimo riempimento dei silos, è di circa 1.700 t.





armatura supplementare

cordolo di bordo

R.E. Ø10/15
SU TUTTA LA
SUPERFICIE


armatura di sospensione

cordolo interno basamenti

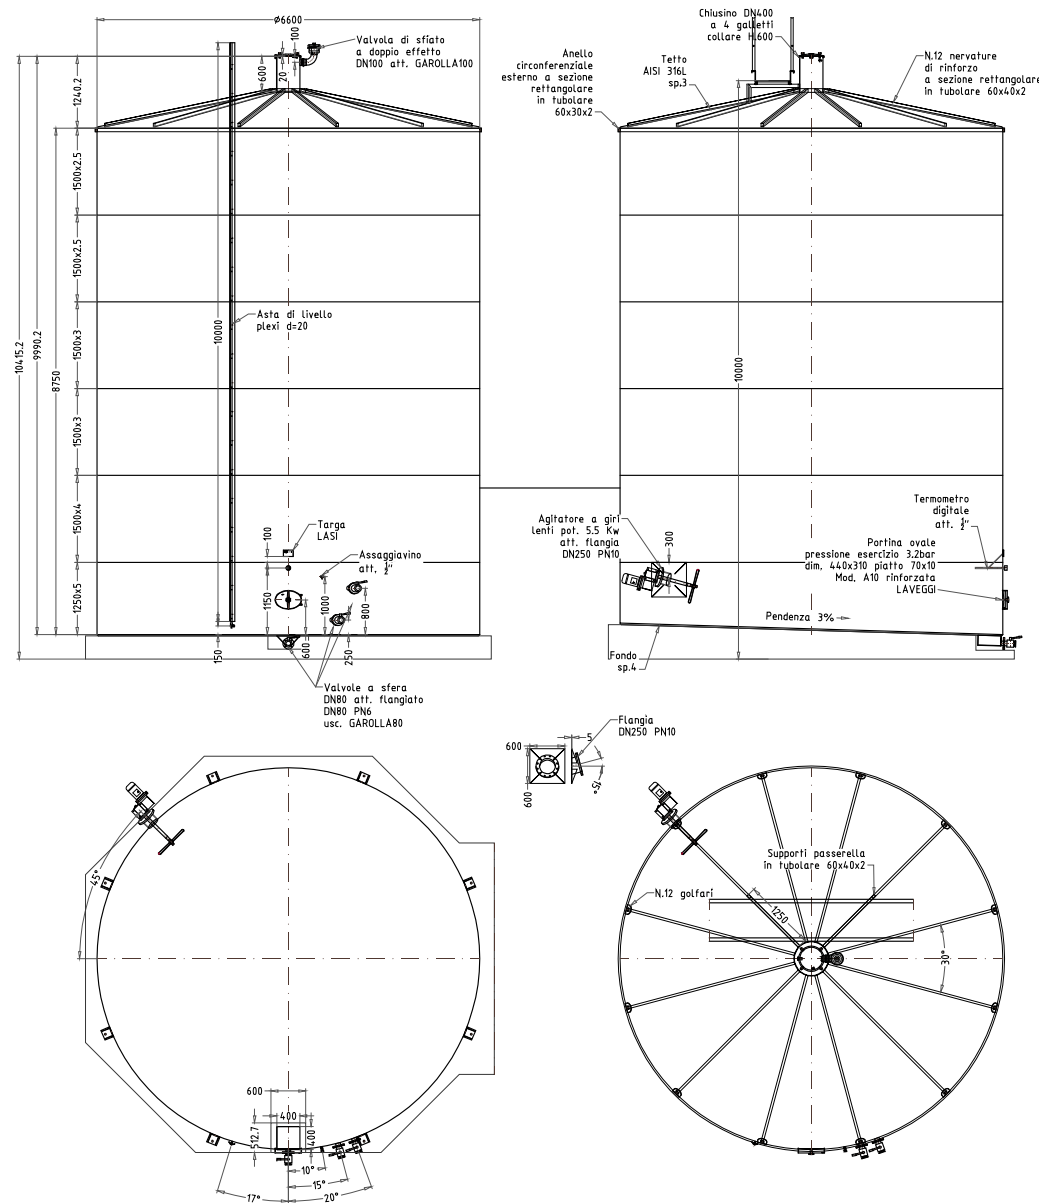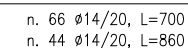


schemi silos: prospetti e piante

deformazione, in una delle condizioni sismiche e combinazioni di carico

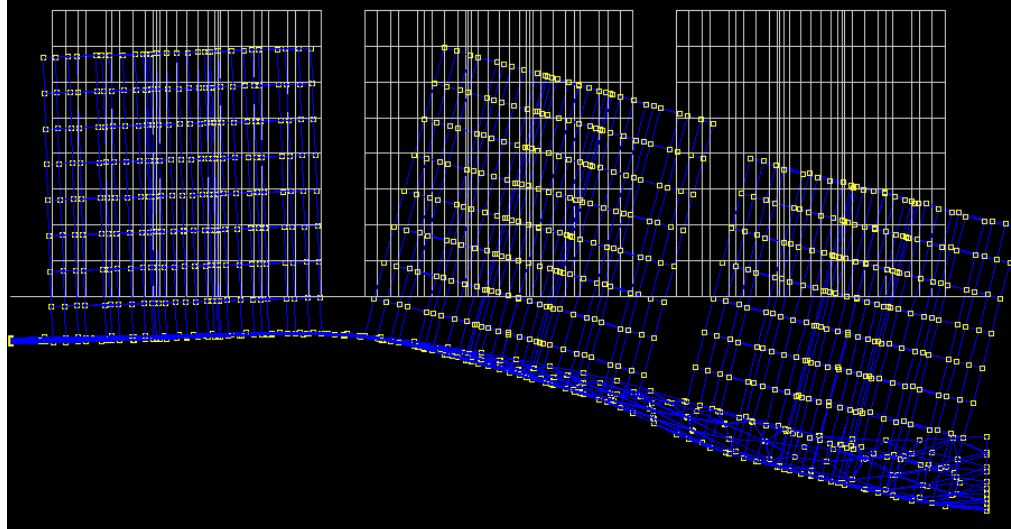

PLATEA - scala 1:50

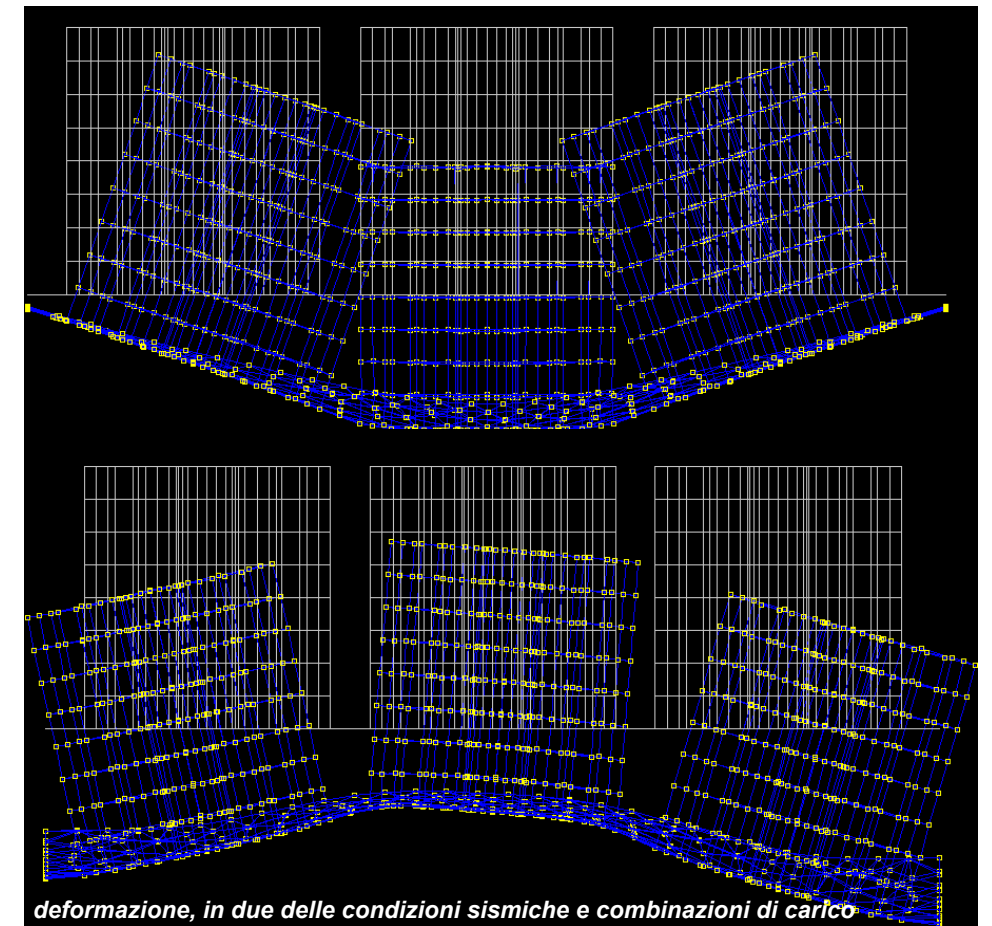[illegible]

PIANTA armature base silos

cordolo interno basamenti
2Ø14 st. Ø8/20

4Ø8 sulla circonferenza esterna, ripartiti in verticale

R.E. Ø8/15 SU TUTTA LA SUPERFICIE

st. Ø8/20 (tipo 2)

2Ø14 L=180

R330

dimensioni del vano per la bocca di scarico da verificarsi a cura della Direzione dei Lavori

st. 2Ø8 in verticale (tipo 1)