
 
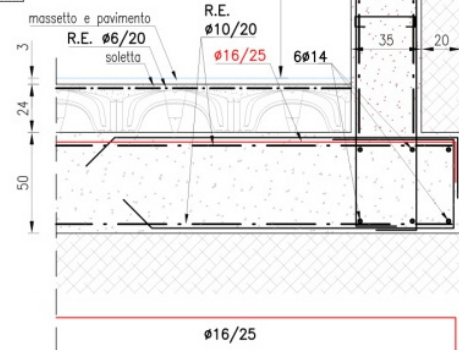
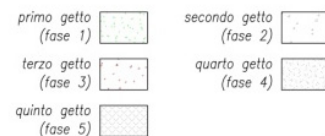


particolare muri controterra, liv. interrato

SEZIONE A-A

scala 1:20

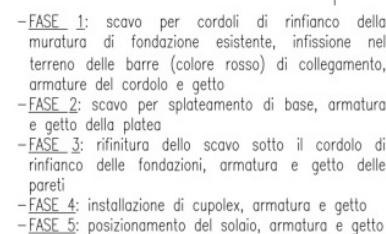



SEZIONE D-D

scala 1:5



solaio a voltine, schema


SEZIONE A-A
scala 1:20

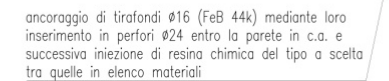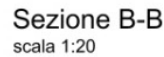


realizzazione sottofondazioni e livello interrato, ex legnaia

A photograph showing the interior of a building under renovation. The walls are made of rough, light-colored stone or concrete. A wooden staircase is visible on the left, and a metal staircase is on the right. A blue power tool is on the floor in the foreground.


longherine per solaio a voltine, ex legnaia

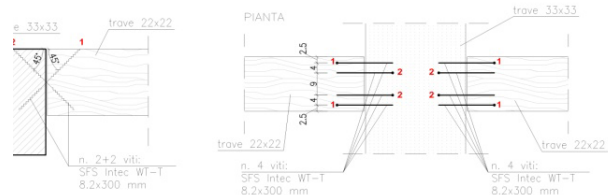


Particolare 1b: sezione cordoli di gronda

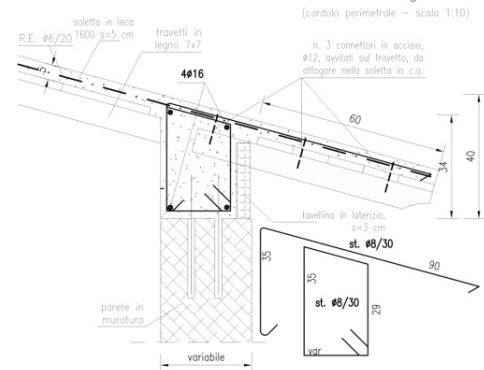

Particolare 1a

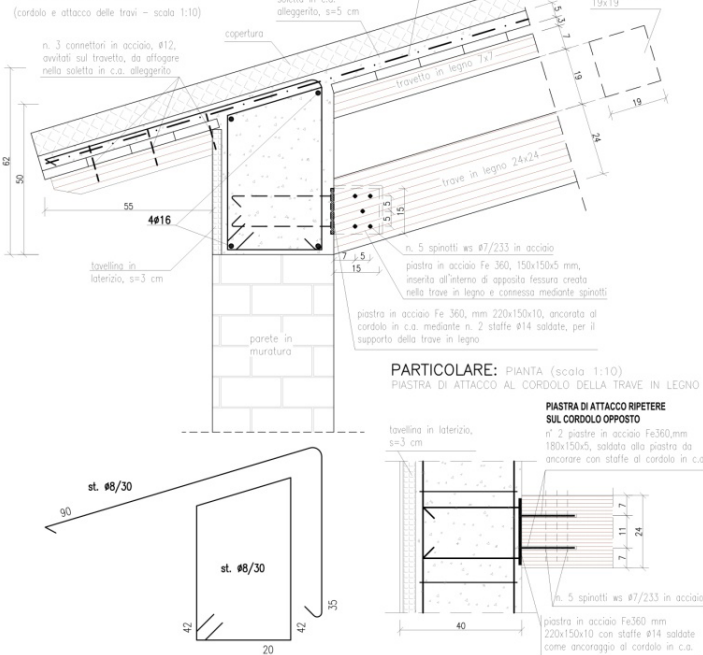


particolare 3D: attacco della trave in legno di solaio al cordolo in c.a.

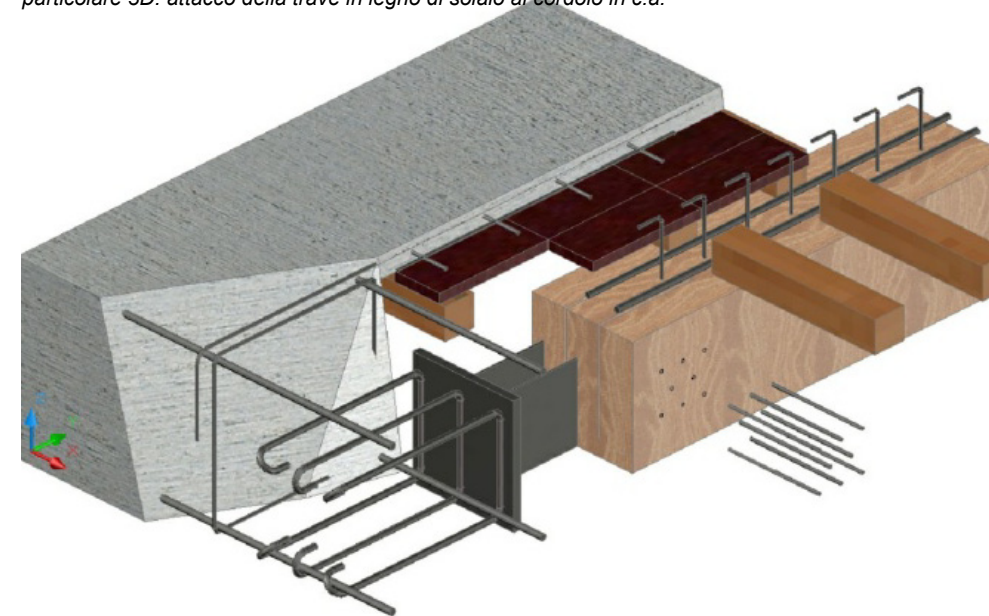

Particolare 1c

appoggio della trave – SCALA 1:20

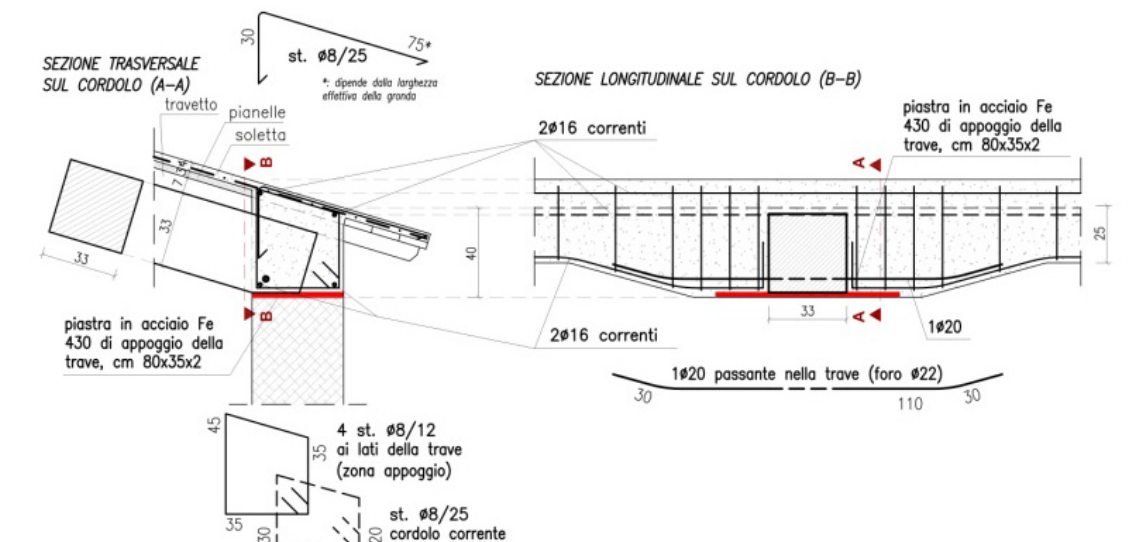

particolari strutture lignee (copertura), fabbricato principale

particolari strutture lignee, fabbricato principale



